


LEUCHTTURM DULLIKEN

Niederämterstrasse - Bahnhofstrasse
4657 Dulliken

ERDGESCHOSS

- Gewerbe 1 HNF: 73 m²
- Gewerbe 2 HNF: 169 m²
- Gewerbe 3 HNF: 183 m²
- Gewerbe 4 HNF: 71 m²

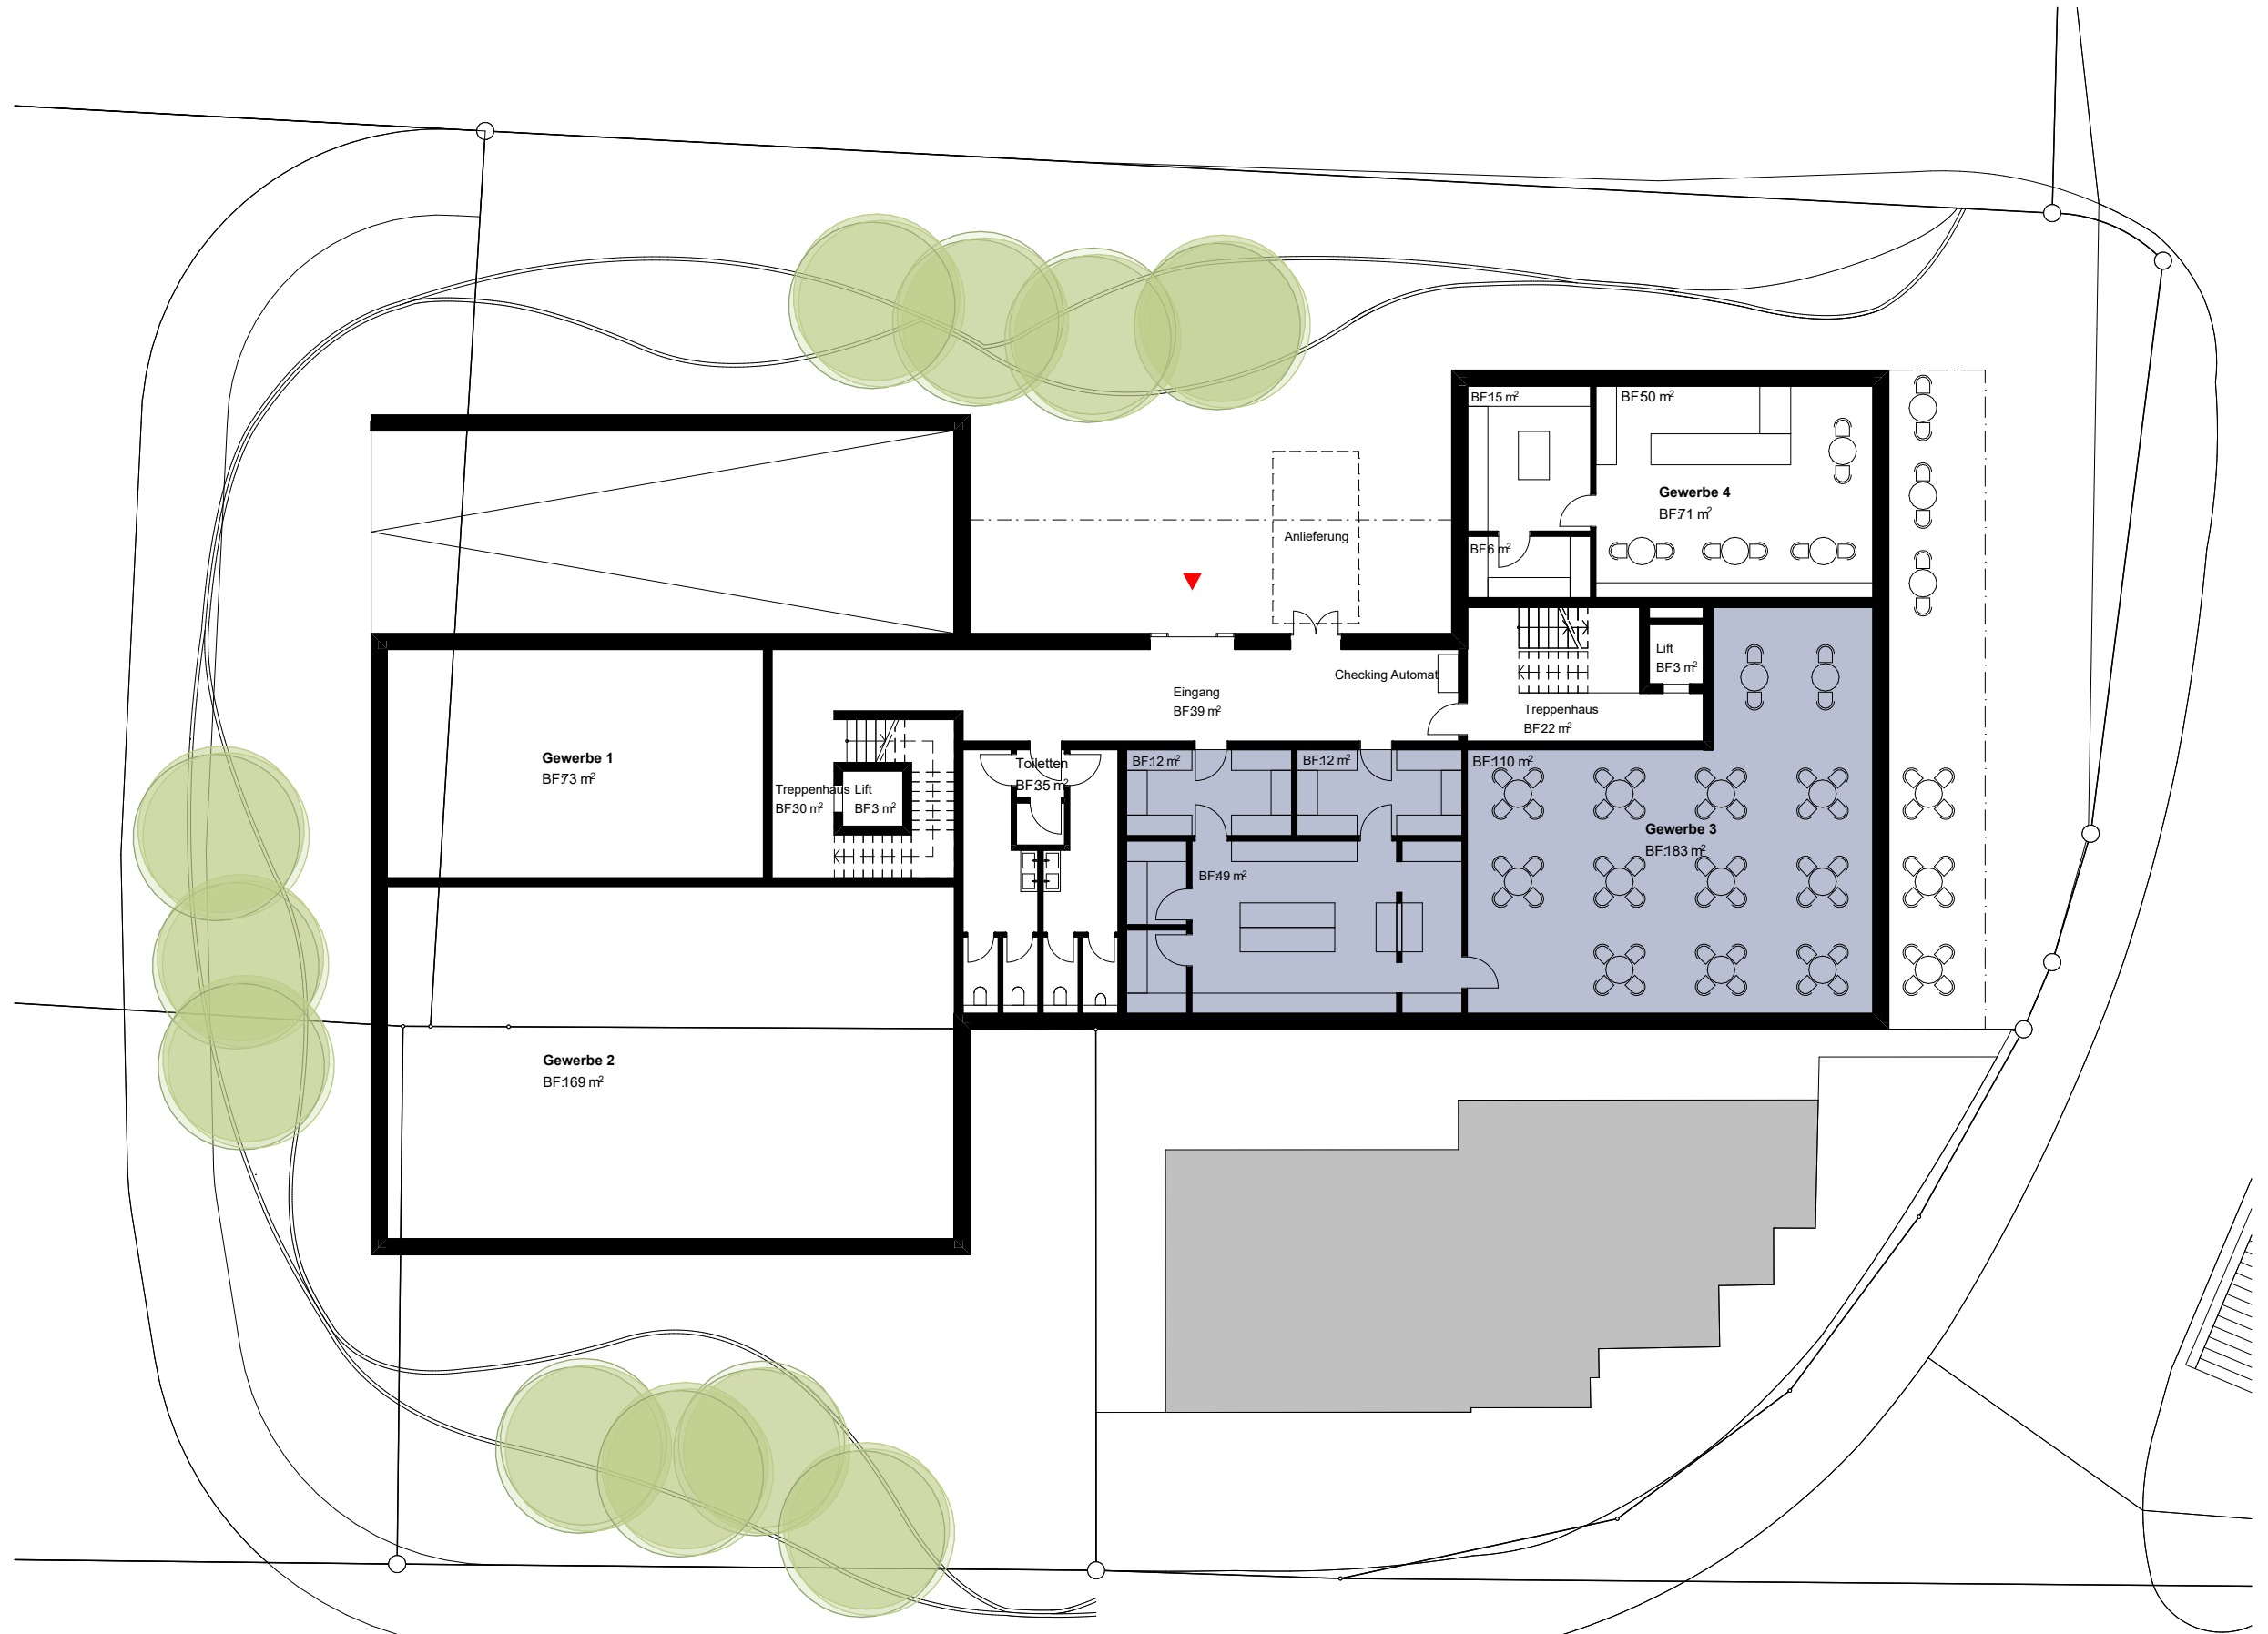

0 1 2 3 4 5

