

LEUCHTTURM DULLIKEN


Niederämterstrasse - Bahnhofstrasse
4657 Dulliken

1. OBERGESCHOSS

Gewerbe 5 HNF: 97 m²

Gewerbe 6 HNF: 73 m²

Zusammenlegung zu
einer Mietfläche je
Geschoss möglich.
Ein zusätzlich
vergrößerter Mietbereich
ist über die
Zusammenlegung der
Mietflächen über mehrere
Geschosse ebenfalls
möglich.

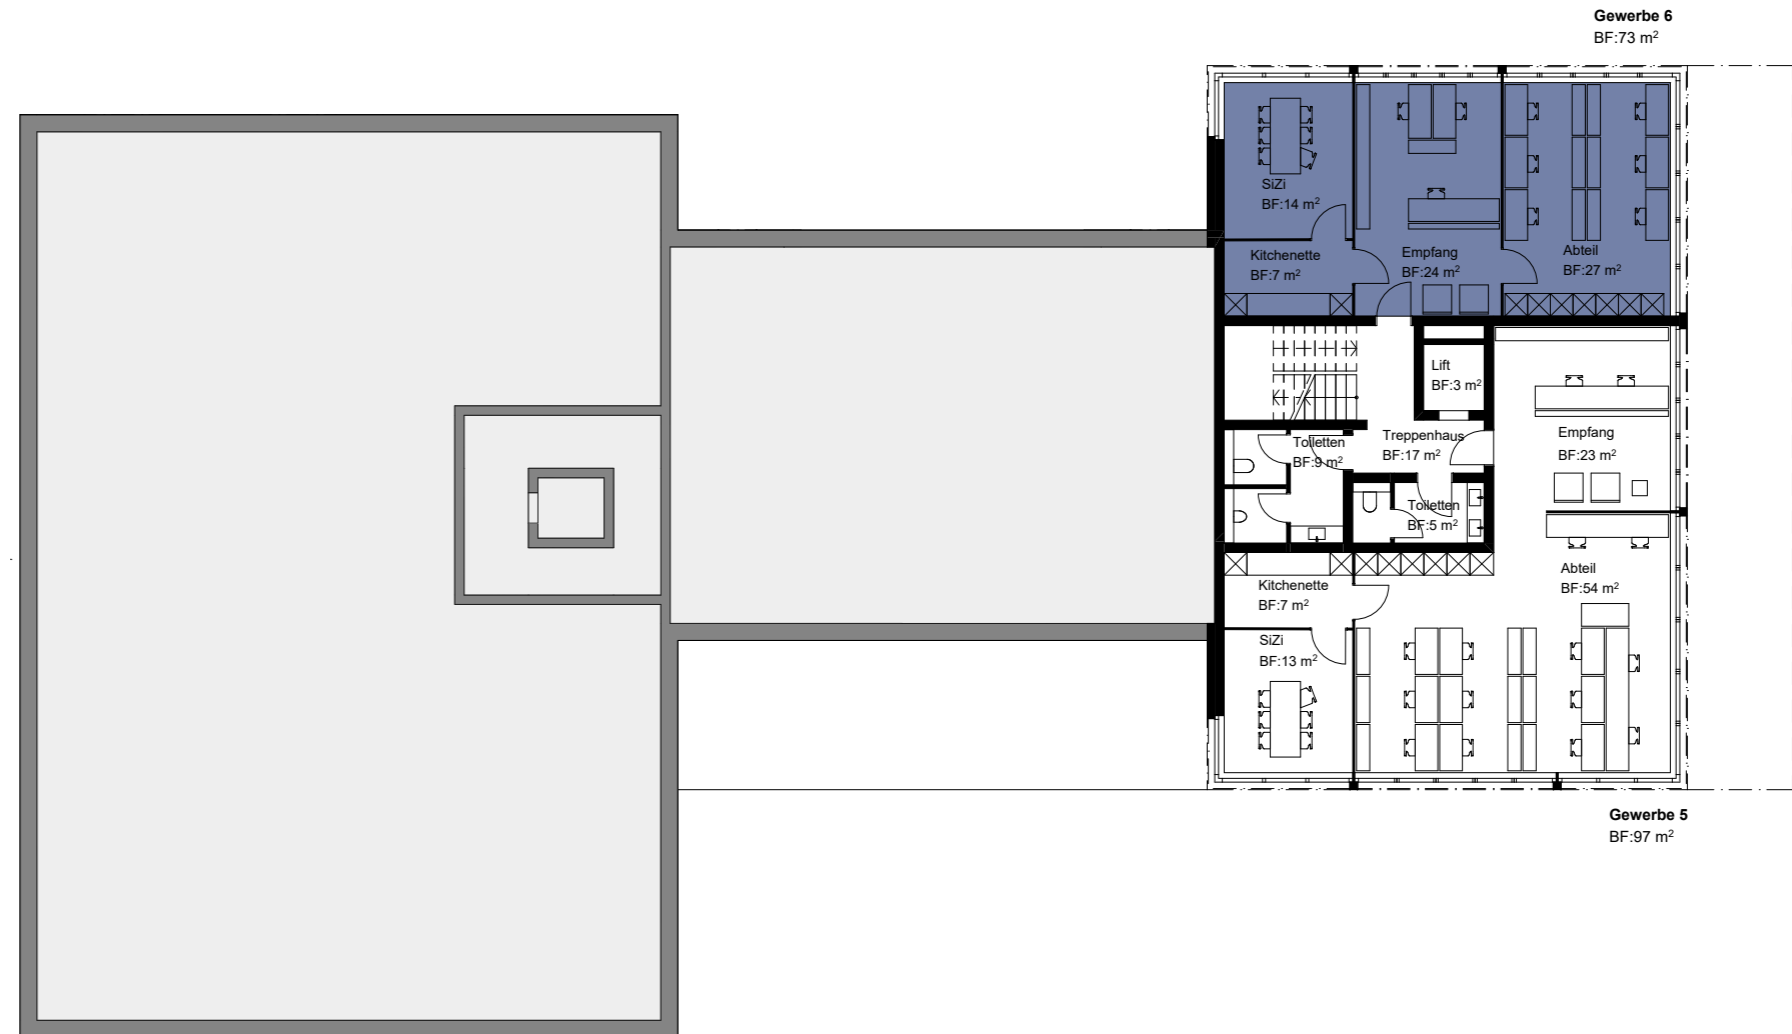

0 1 2 3 4 5

