

# LEUCHTTURM DULLIKEN


Niederämterstrasse - Bahnhofstrasse  
4657 Dulliken

## 2. OBERGESCHOSS

Gewerbe 7 HNF: 103 m<sup>2</sup>

Gewerbe 8 HNF: 106 m<sup>2</sup>

Zusammenlegung zu  
einer Mietfläche je  
Geschoss möglich.  
Ein zusätzlich  
vergrösserter Mietbereich  
ist über die  
Zusammenlegung der  
Mietflächen über mehrere  
Geschosse ebenfalls  
möglich.

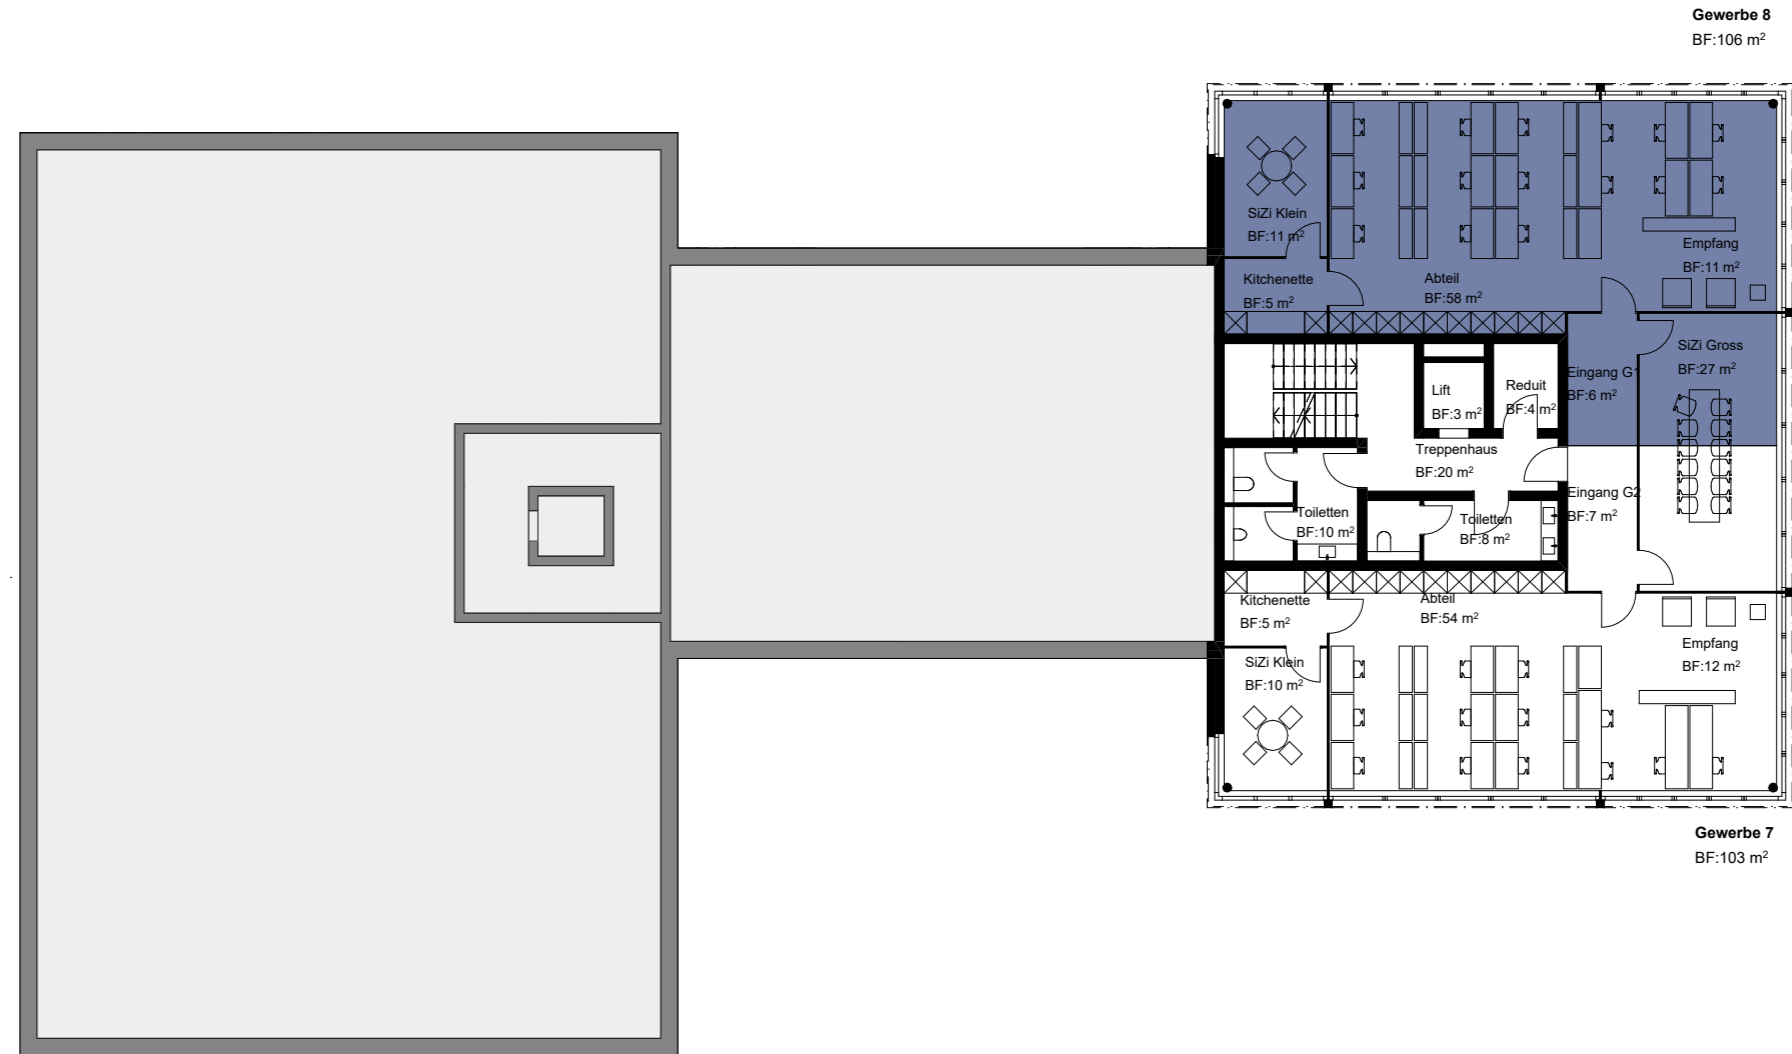

0 1 2 3 4 5

