

LEUCHTTURM DULLIKEN


Niederämterstrasse - Bahnhofstrasse
4657 Dulliken

3. OBERGESCHOSS

Gewerbe 9 HNF: 103 m²

Gewerbe 10 HNF: 106 m²

Zusammenlegung zu
einer Mietfläche je
Geschoss möglich.
Ein zusätzlich
vergrösserter Mietbereich
ist über die
Zusammenlegung der
Mietflächen über mehrere
Geschosse ebenfalls
möglich.

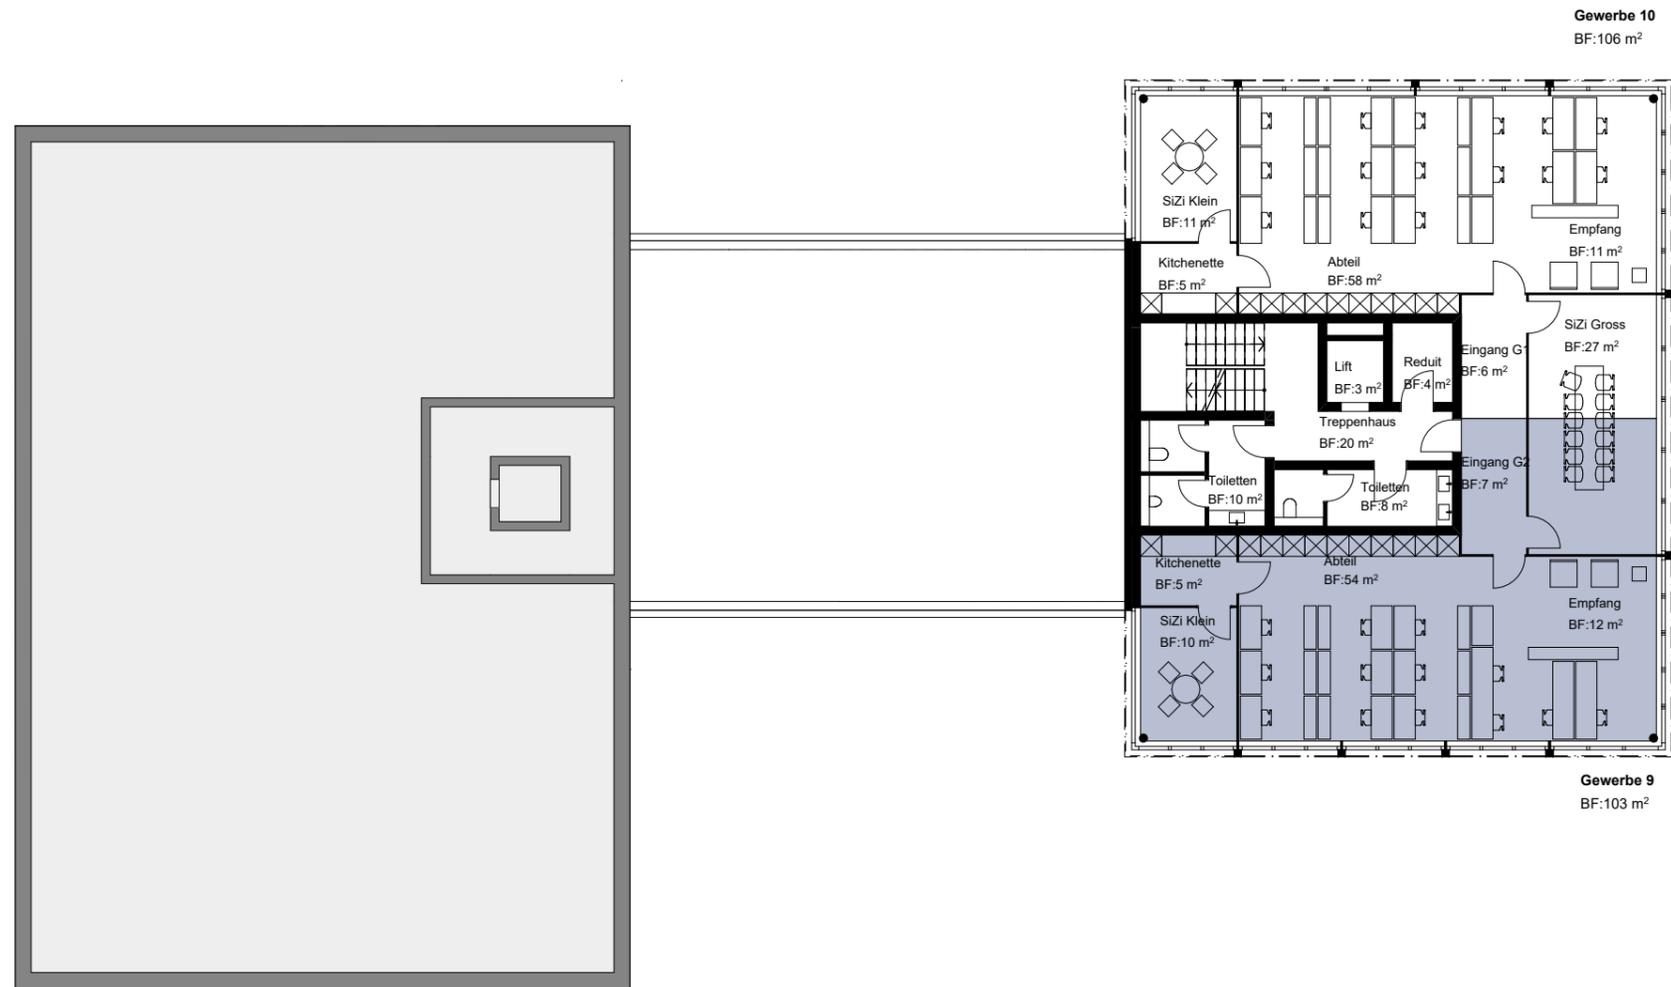

0 1 2 3 4 5

