


# LEUCHTTURM DULLIKEN

Niederämterstrasse - Bahnhofstrasse  
4657 Dulliken

## 6. OBERGESCHOSS

Gewerbe 15 HNF: 175 m<sup>2</sup>

Zusammenlegung zu  
einer Mietfläche je  
Geschoss möglich.  
Ein zusätzlich  
vergrößerter Mietbereich  
ist über die  
Zusammenlegung der  
Mietflächen über mehrere  
Geschosse ebenfalls  
möglich.

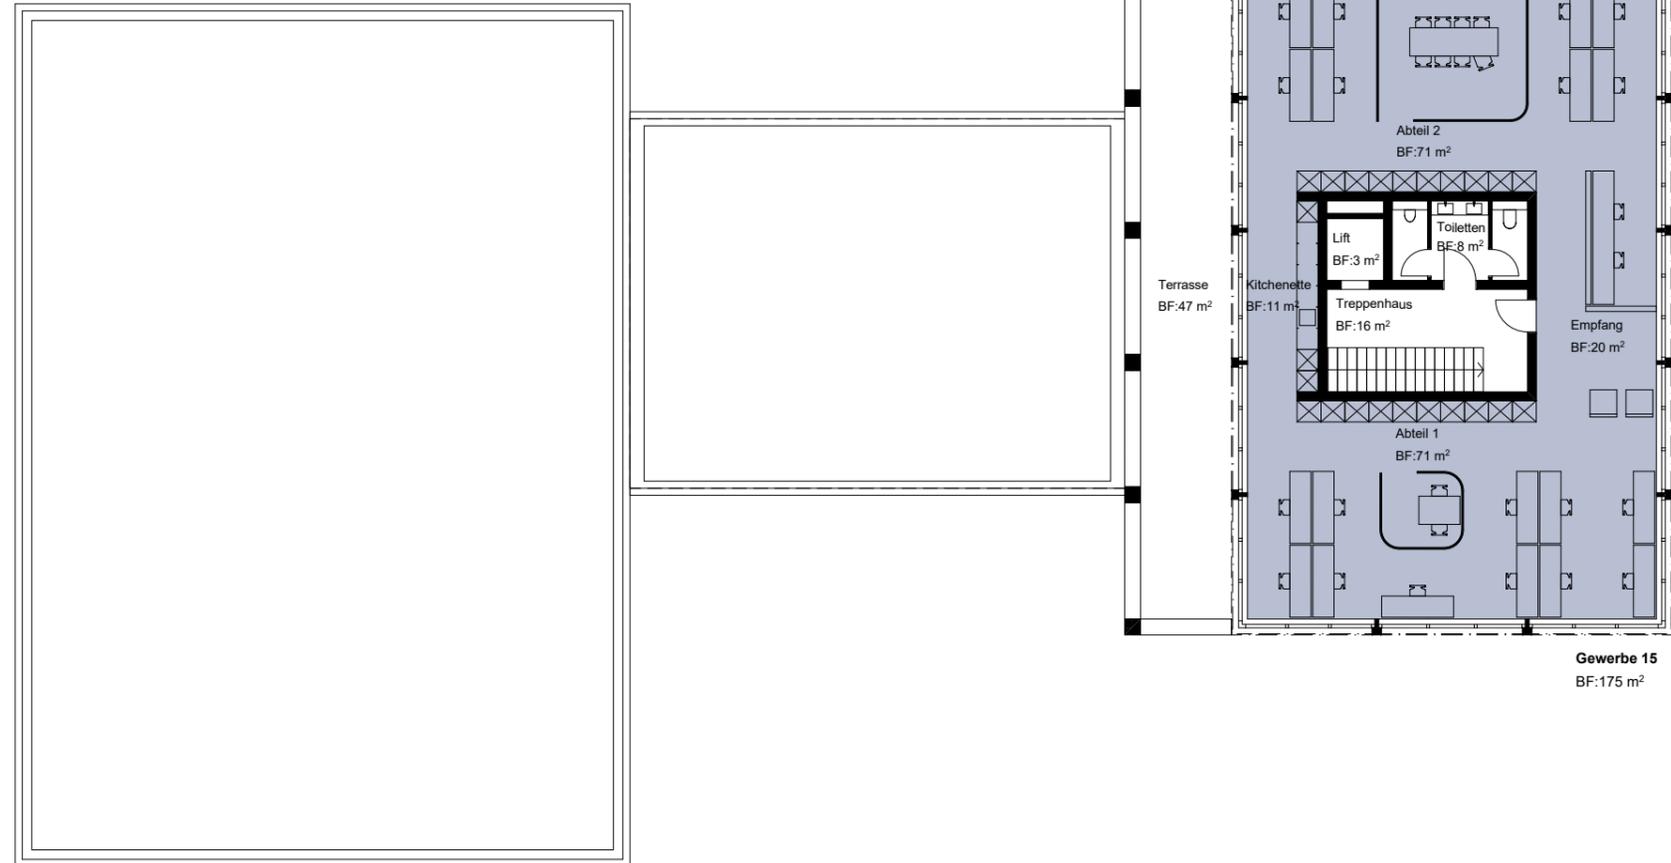

0 1 2 3 4 5

